

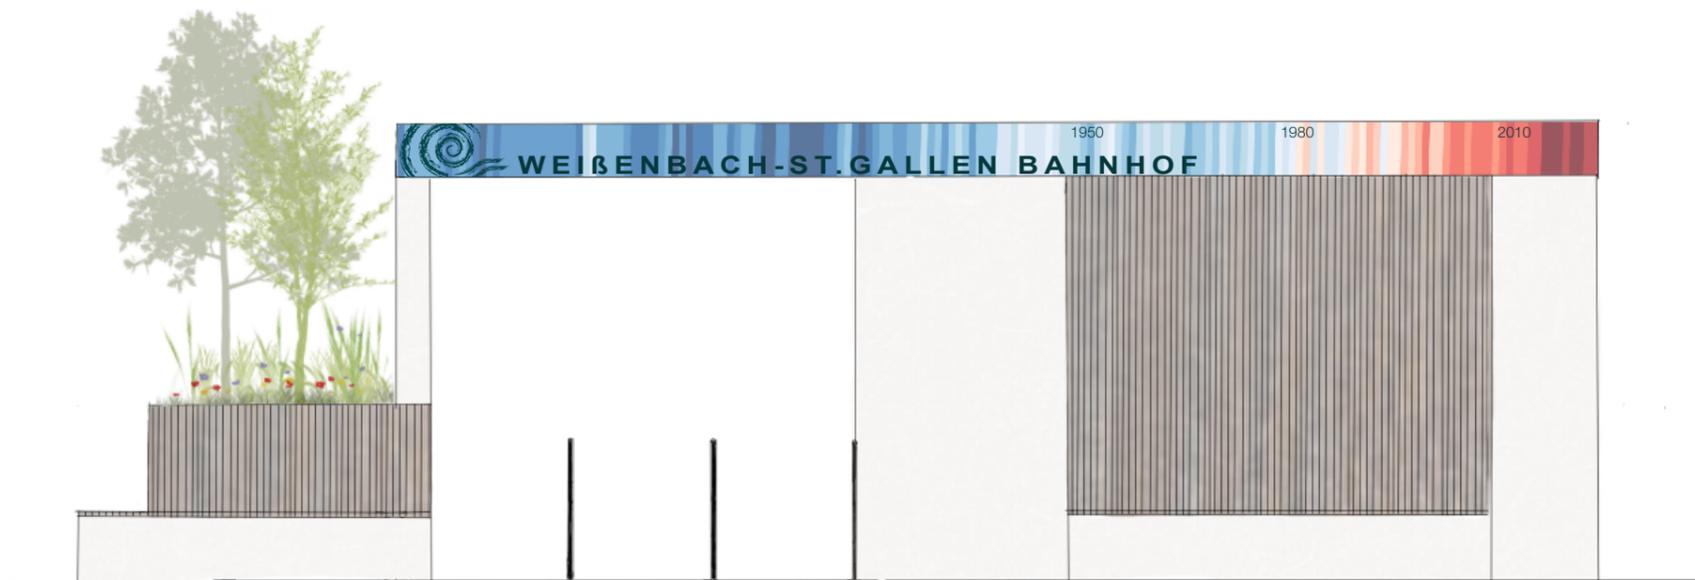
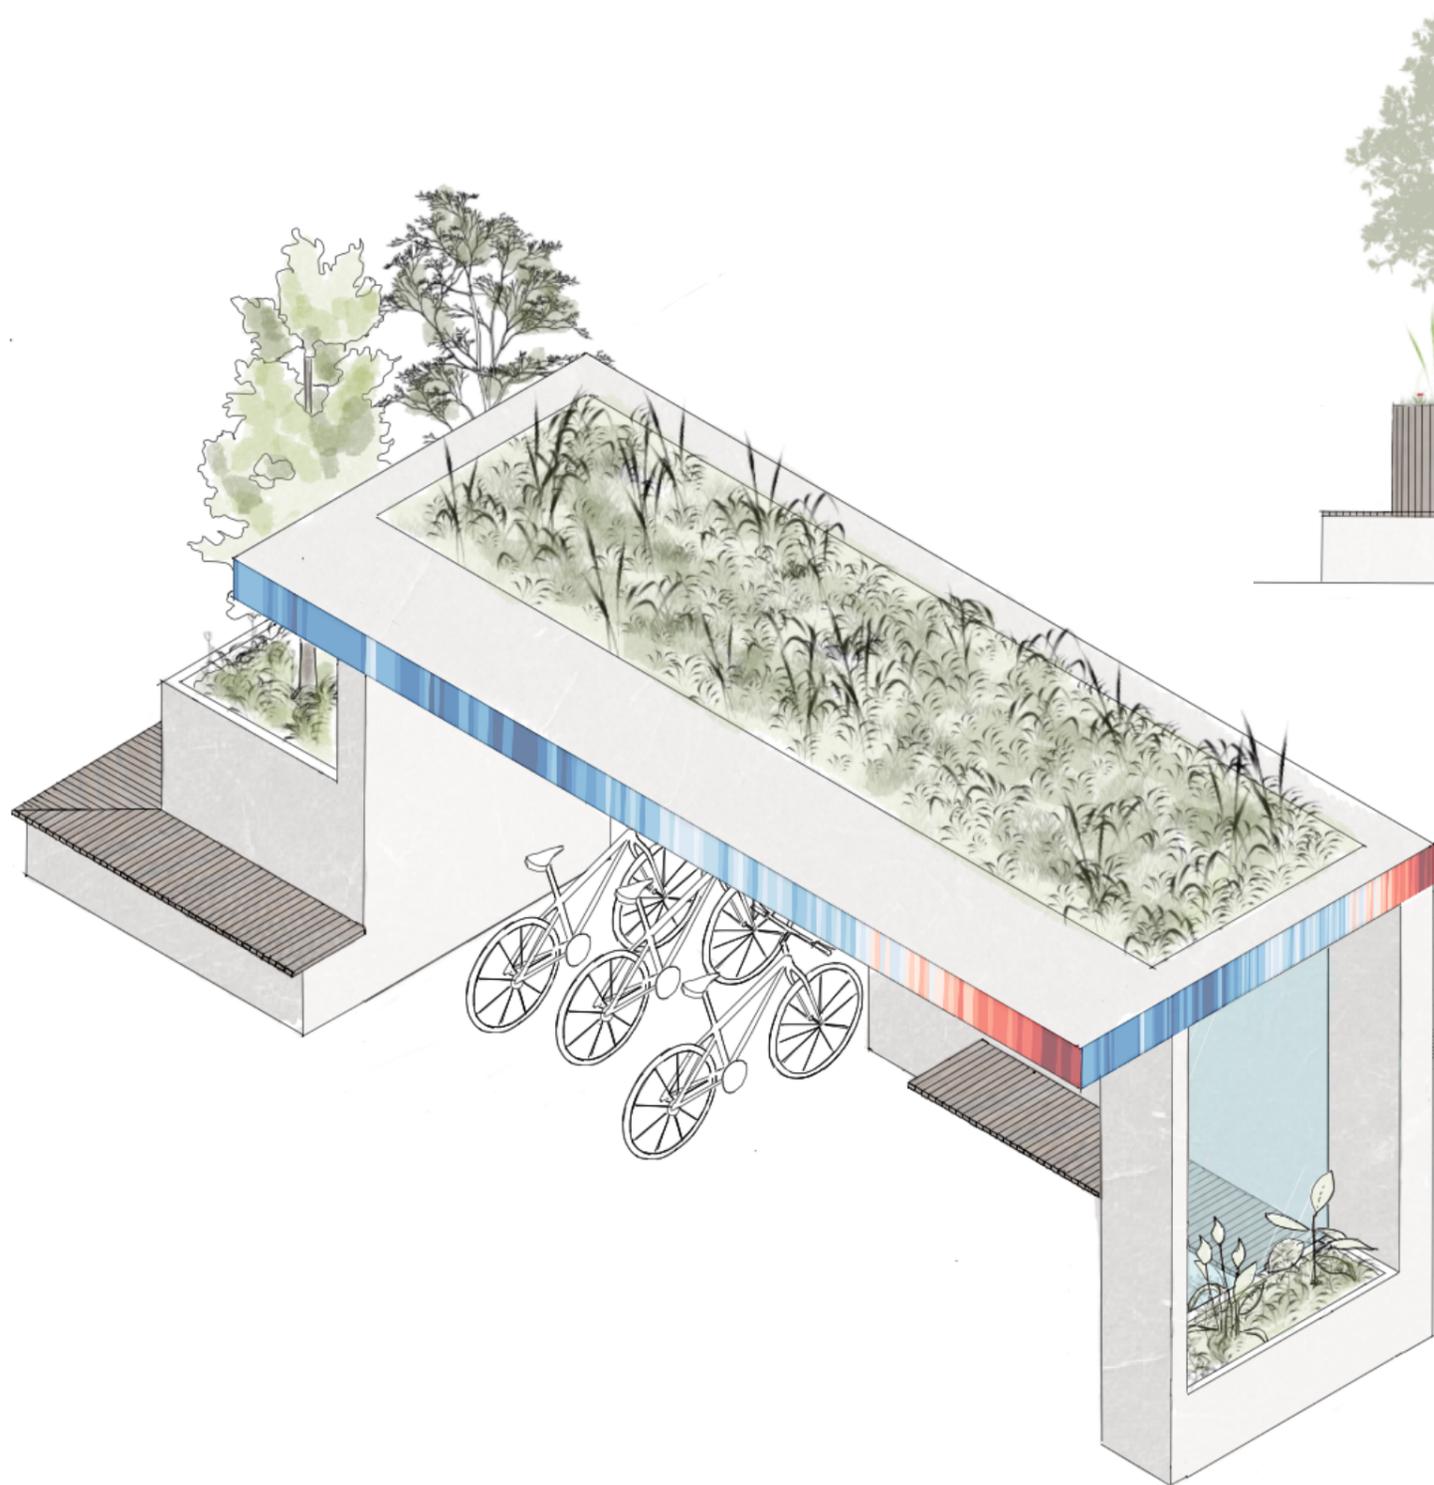


M 1 : 50

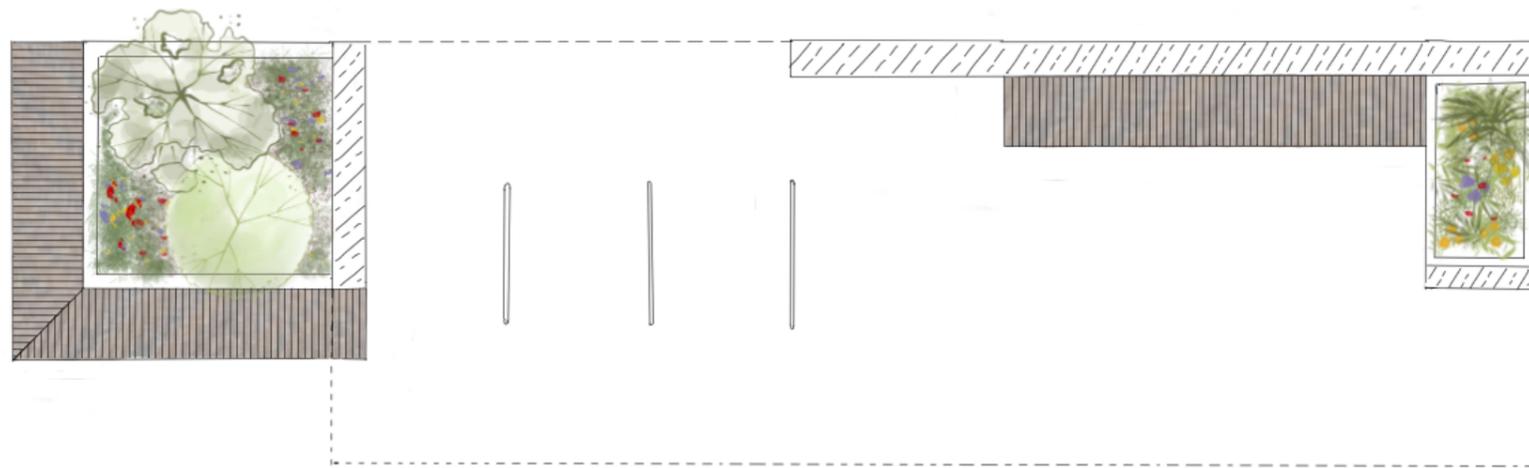




AUFTRAGGEBER  Steirische Eisenwurzeln Natur- und Geopark	PLANVERFASSER  verkehrplus SO BEWEGT MOBILITÄT	ERSTELLT DS	PLANINHALT		
		GEPRÜFT JS	Skizzen KLAR-Klimafitte Bushaltestellen ENTWURF		
DATUM 23.01.2024	MASSSTAB 1 : 20	PLAN NR. VAR_01	INDEX -		

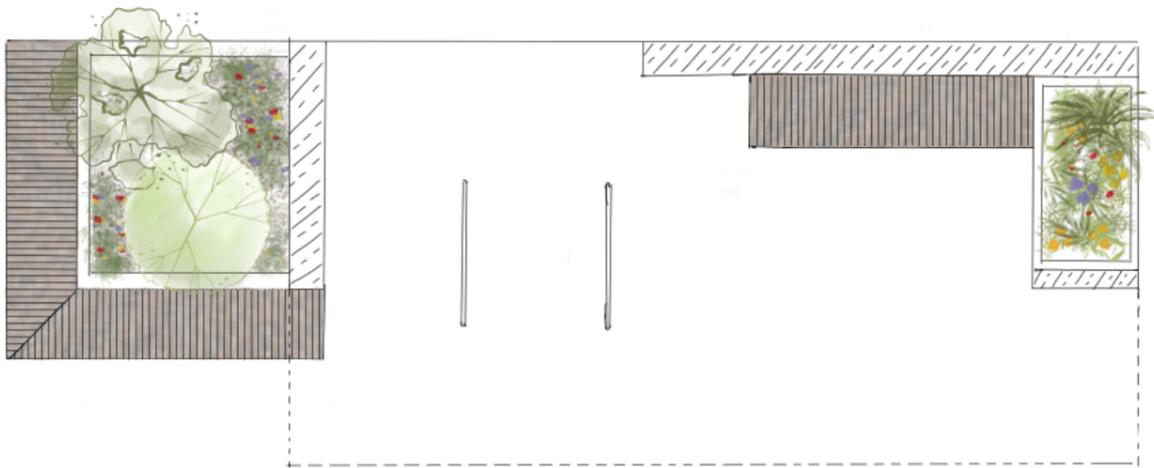

M 1 : 50





AUFTRAGGEBER  Steirische Eisenwurz Natur- und Geopark	PLANVERFASSER  verkehrplus SO BEWEGT MOBILITÄT	ERSTELLT DS	PLANINHALT		
		GEPRÜFT JS	Skizzen KLAR-Klimafitte Bushaltestellen ENTWURF		
DATUM 23.01.2024	MASSSTAB 1 : 20	PLAN NR. VAR_01	INDEX -		

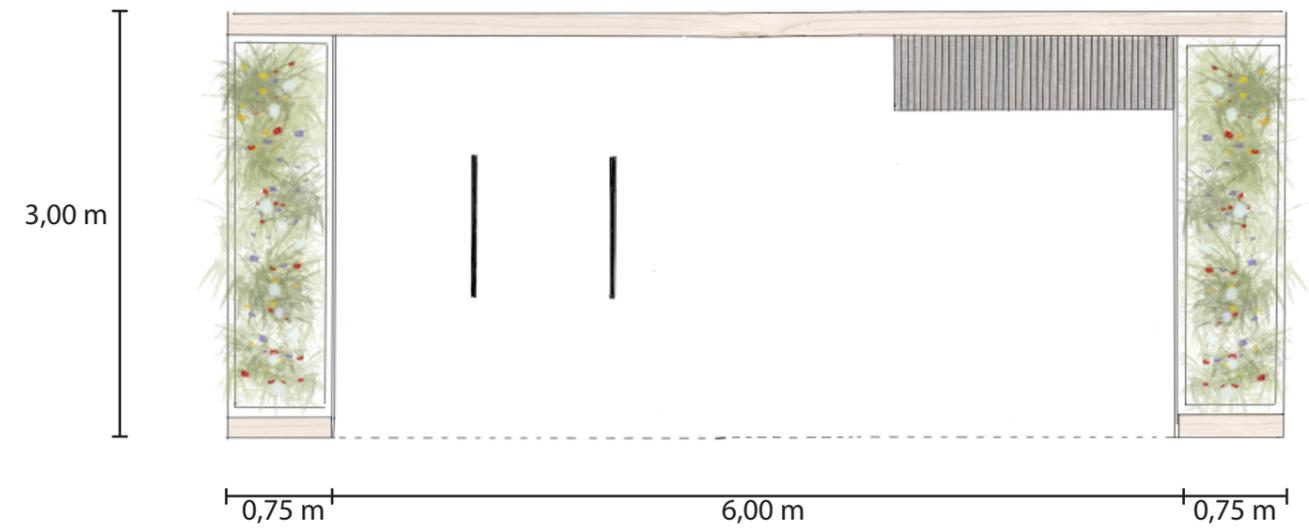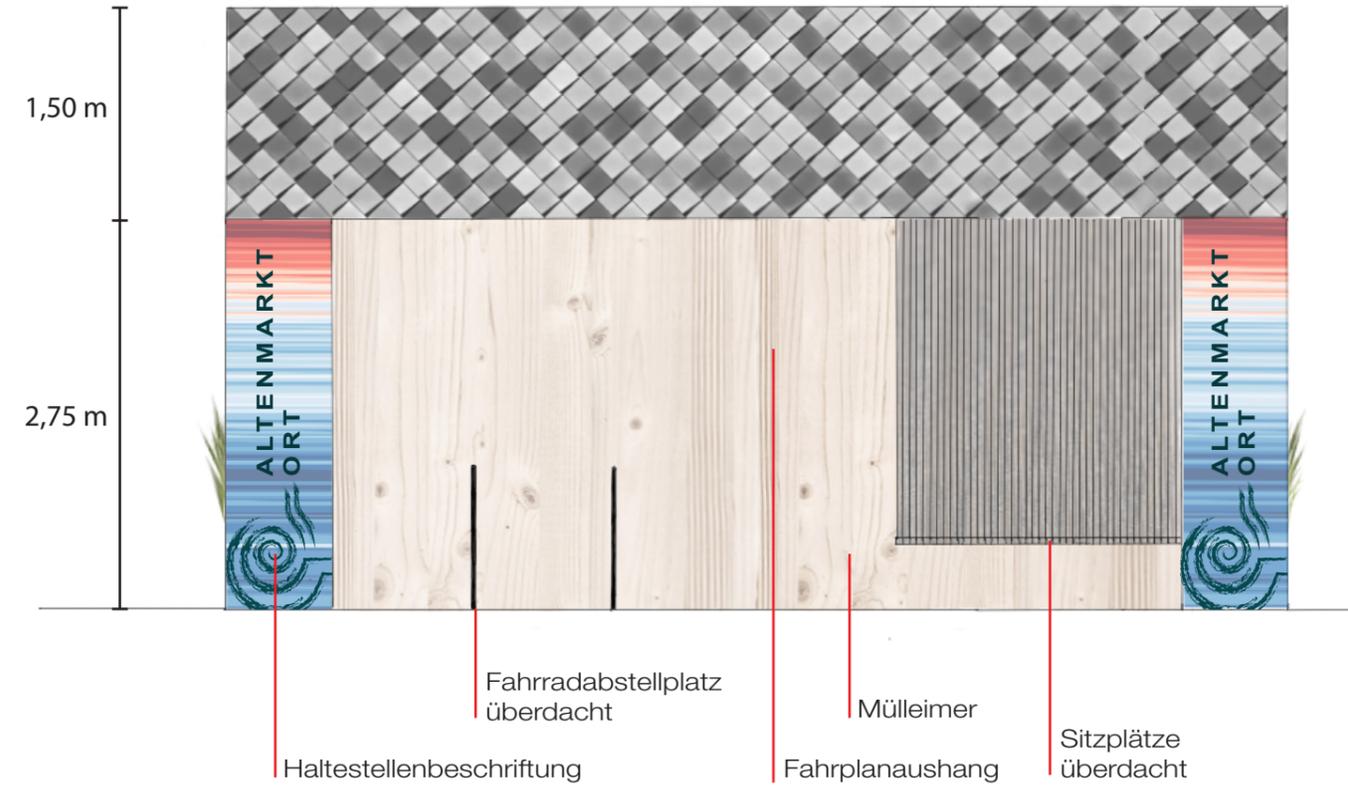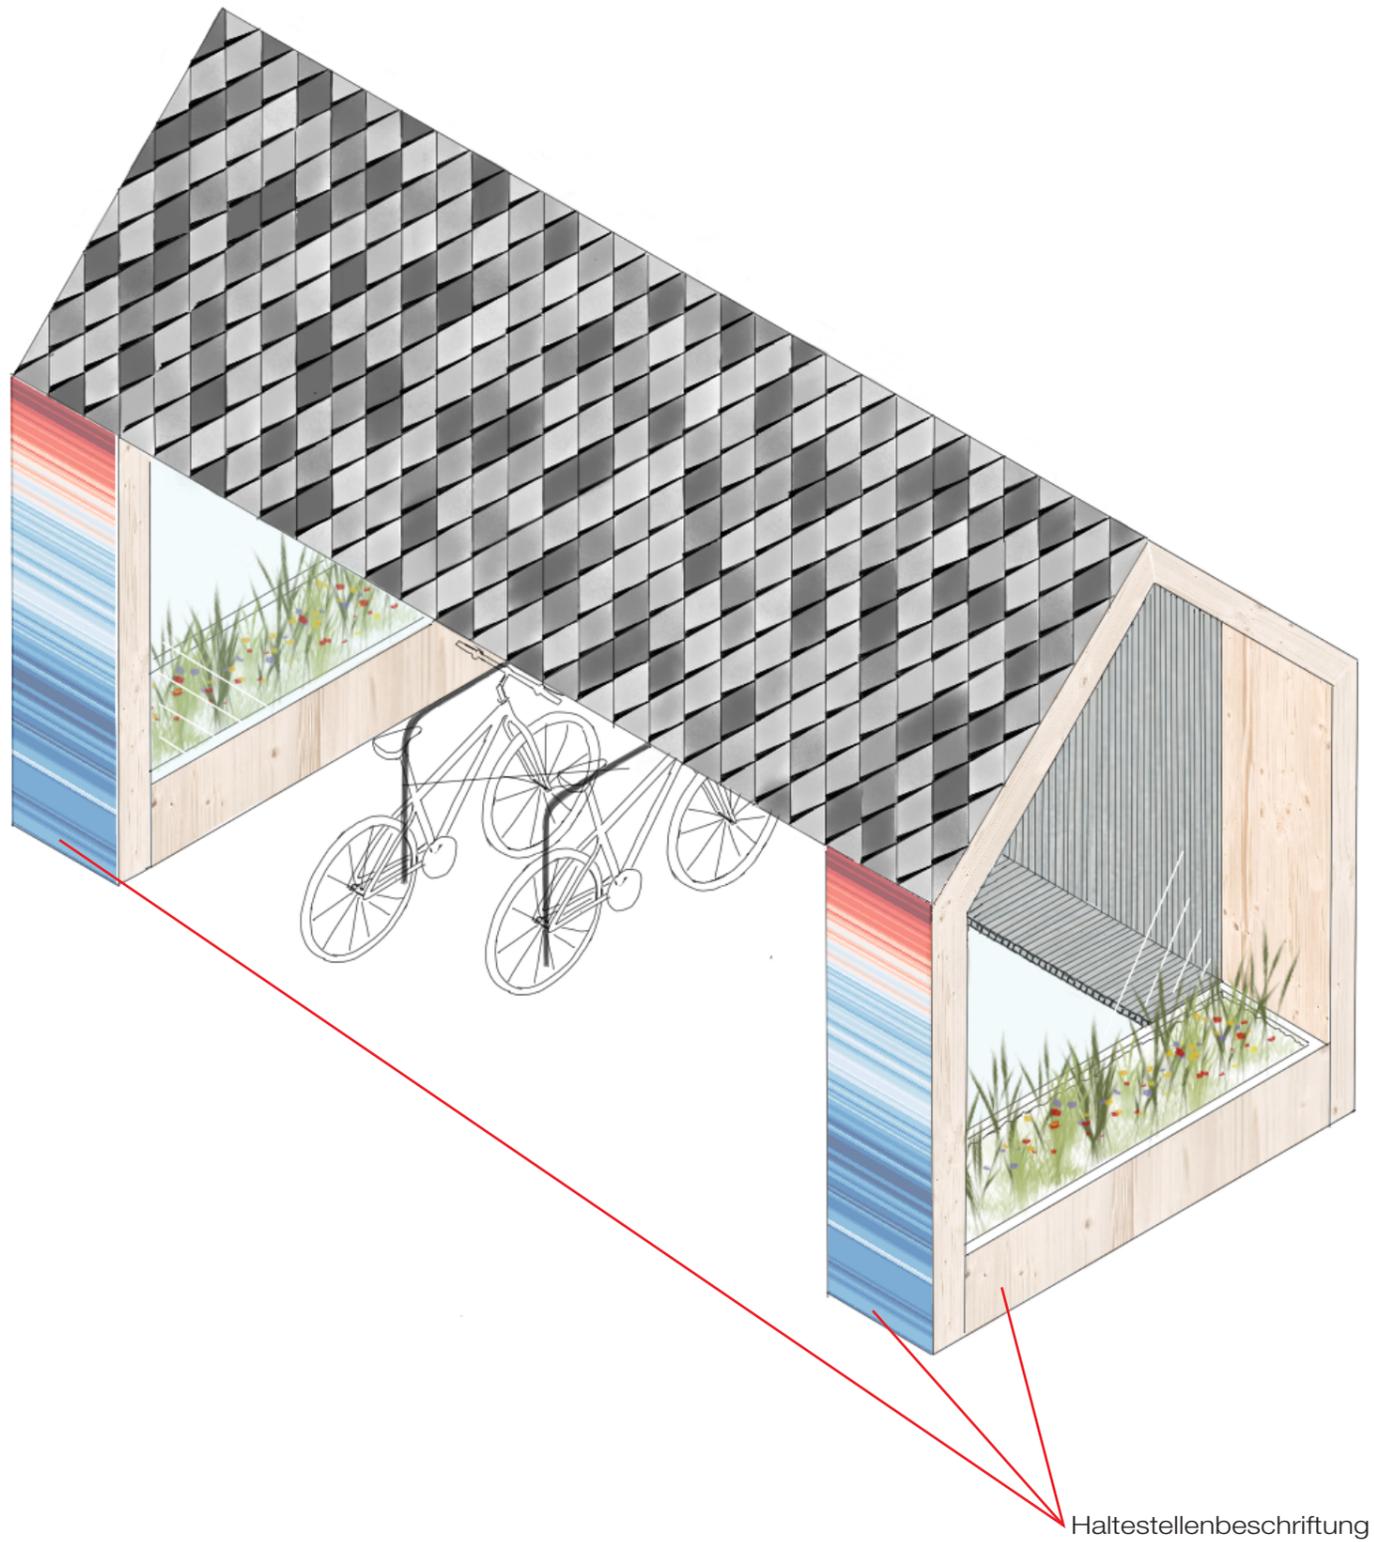

M 1 : 50



AUFTRAGGEBER  Steirische Eisenwurzeln Natur- und Geopark	PLANVERFASSER  verkehrplus SO BEWEGT MOBILITÄT	ERSTELLT DS	PLANINHALT		
		GEPRÜFT JS	Skizzen KLAR-Klimafitte Bushaltestellen ENTWURF		
DATUM 23.01.2024	MASSSTAB 1 : 20	PLAN NR. VAR_02	INDEX -		

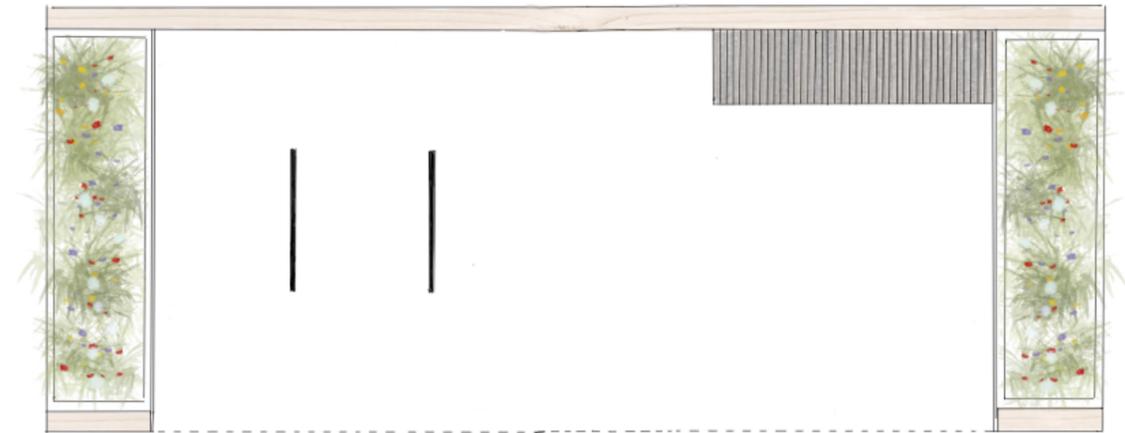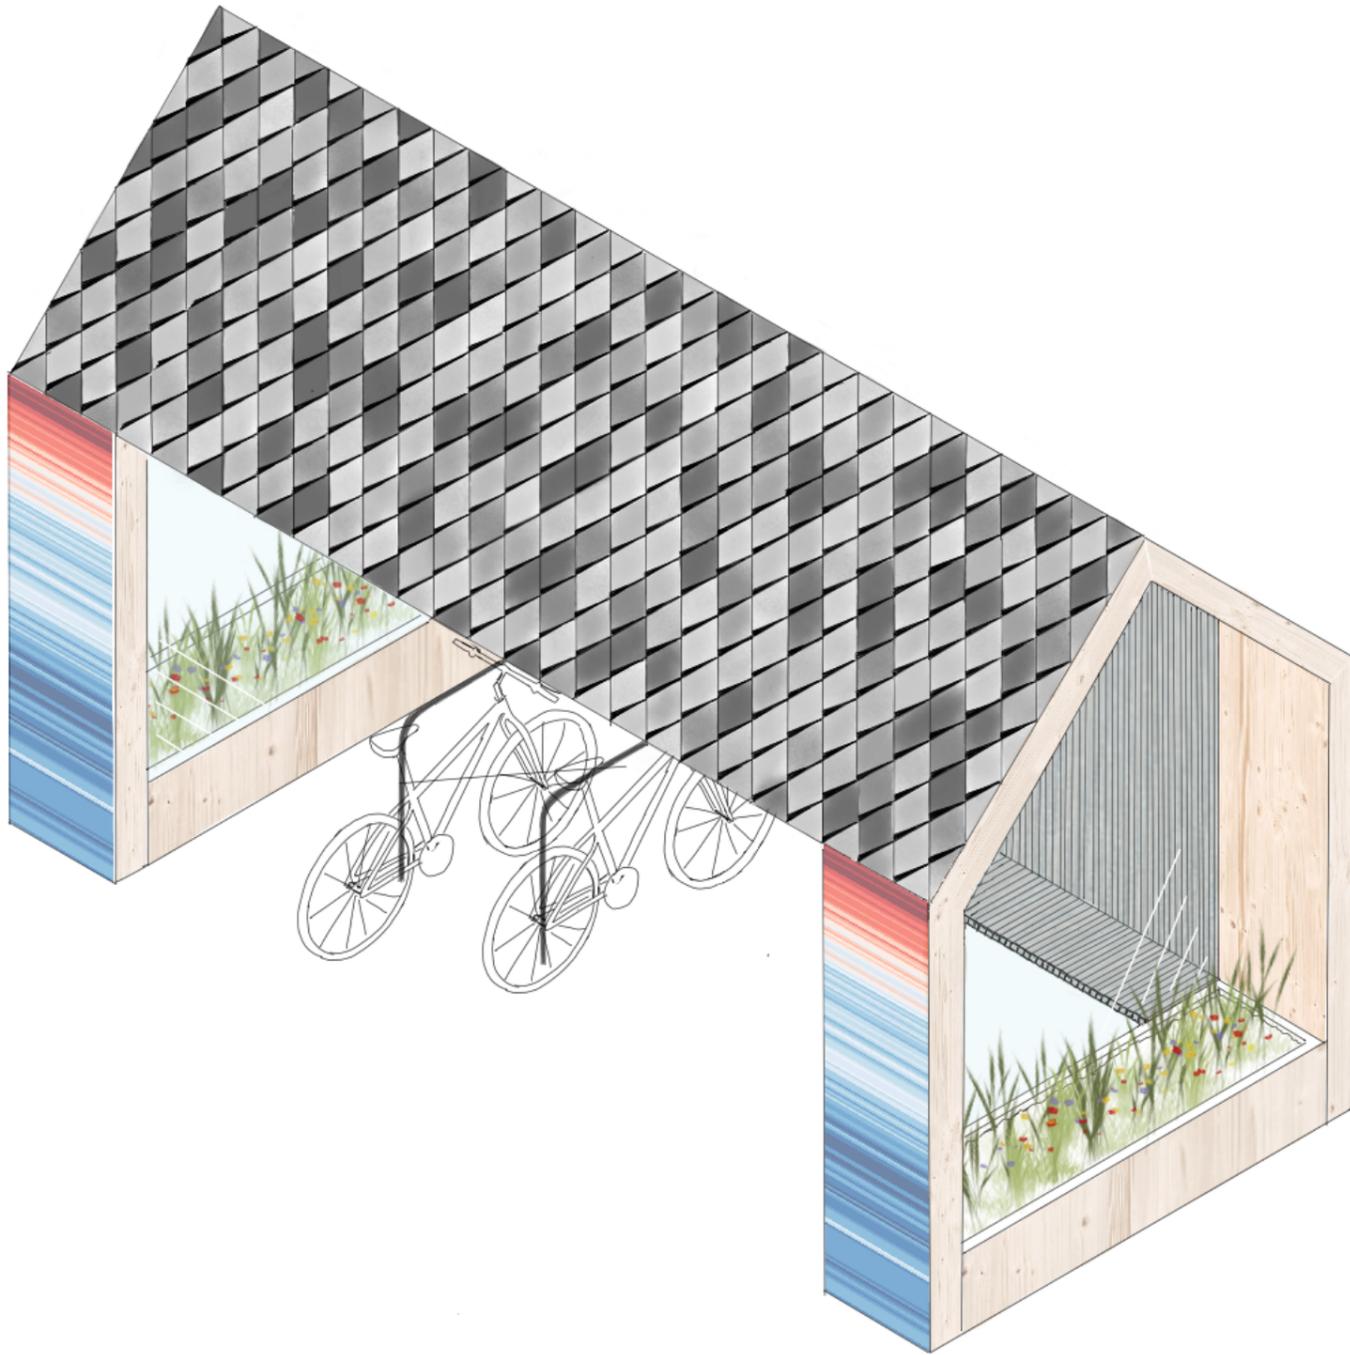

M 1 : 50



AUFTRAGGEBER  Steirische Eisenwurzeln Natur- und Geopark	PLANVERFASSER  verkehrplus SO BEWEGT MOBILITÄT	ERSTELLT	PLANINHALT		
		DS	Skizzen		
GEPRÜFT		JS	KLAR-Klimafitte Bushaltestellen		
DATUM			ENTWURF		
23.01.2024	MASSSTAB	1 : 20	PLAN NR.	VAR_02	INDEX
					-